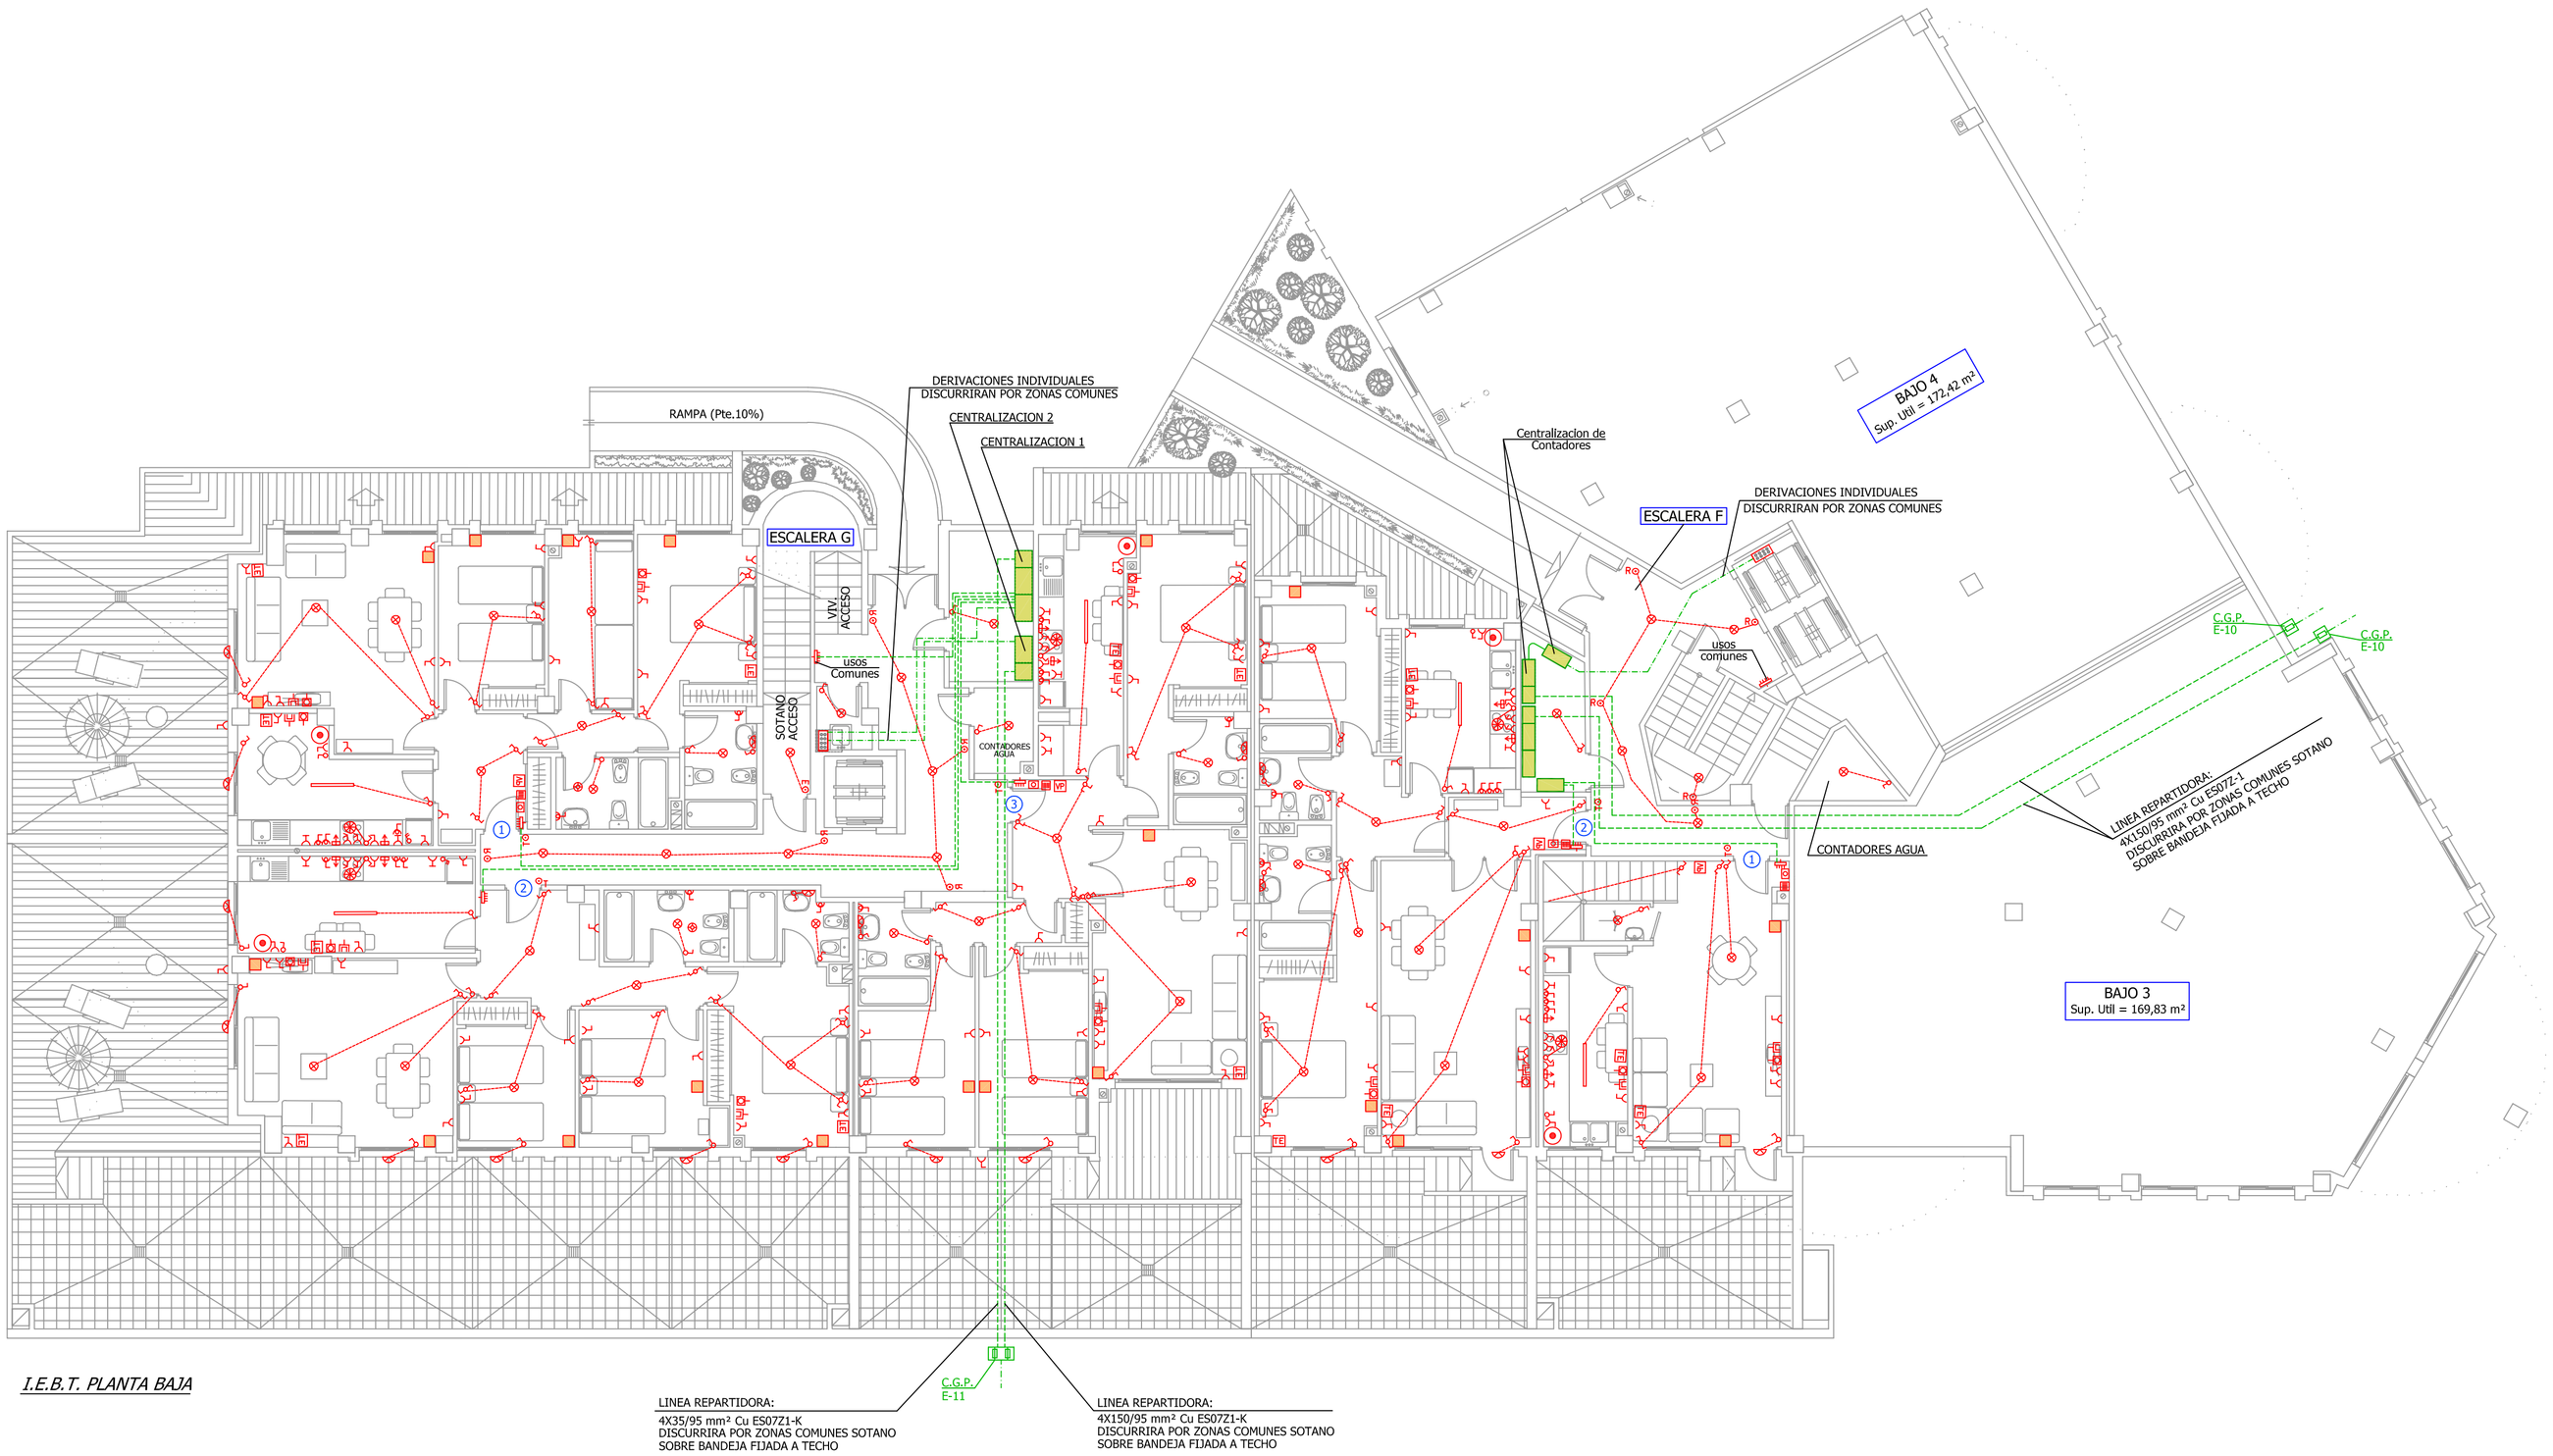

I.E.B.T. PLANTA BAJA

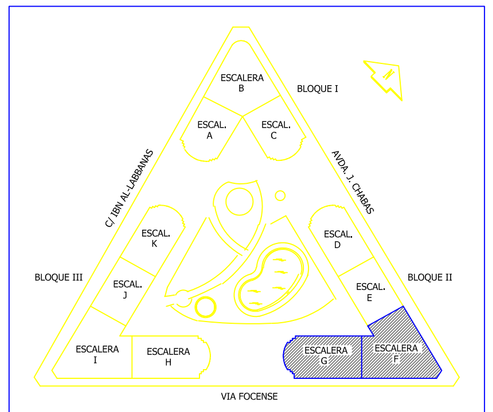

PLANO GUIA

CIRCUITOS USOS COMUNES

NIVEL DE CIRCUITO	ALUMBRADO ESCALERA	ALUMBRADO EMERGENCIA	T.C. OTROS USOS	PORTERO ELECTRONICO ANTENA
PROTECCION CUADRO GENERAL	10A	10A	16A	20A
SECCION DEL CABLE (mm2.)	1.5	1.5	2.5	4
Ø TUBO FLEX. (mm.)	13	13	13	23

CIRCUITOS INTERIORES VIVIENDAS

NIVEL DE CIRCUITO	ALUMBRADO	OTROS USOS	LAVADORA LAVAVAJILLAS CALENTADOR	COCINA HORNO	AIRE ACONDIC.
PROTECCION CUADRO GENERAL	10A	10A /16A	16A	25A	25A
SECCION DEL CABLE (mm2.)	1.5	2.5	4	6	6
Ø TUBO FLEX. (mm.)	13	13	16	23	23

-LEYENDA ELECTRICIDAD-

- CUADRO GENERAL MANDO Y PROTECCION
- INT. UNIP. ALUMBRADO BANCADA COCINA
- INTERRUPTOR UNIPOLAR
- INTERRUPTOR BIPOLAR
- CONMUTADOR UNIPOLAR
- CONMUTADOR DE CRUZAMIENTO
- PUNTO DE LUZ
- EXTRACTOR
- TUBO LUZ FLUORESCENTE
- ENCHUFE 16 A CON T.T. (USOS VARIOS)
- ENCHUFE 16 A (LAVADORA O LAVAVAJILLAS)
- ENCHUFE 25 A (HORNO O PLACA)
- ENCHUFE 16 A (INFRARROJO BANO)
- TOMA ANTENA TV Y FM
- TOMA ANTENA TV (TLCA)
- TELEFONO EXTERIOR
- TELEFONO INTERIOR
- VIDEO – PORTERO
- CAJA DISTRIBUCION TELECOMUNICACIONES
- TO PULSADOR TIMBRE
- EO PULSADOR ESCALERA
- RO PULSADOR RELLANO
- B+ SALIDA DE HILOS ALUMBRADO BANCADA COCINA
- TIMBRE O ZUMBADOR
- PUNTO DE LUZ EN PARED
- UNIDAD INTERIOR AIRE ACONDICIONADO (SITUADA EN TECHO BAÑO)
- DERIVACION INDIVIDUAL A VIVIENDAS. SECCION Y CARACTERISTICAS SEGUN PLANO ESQUEMA UNIFILAR.
- TERMO ELECTRICO
- PUNTO AIRE ACONDICIONADO

SUSTITUYE A: *P2_BTVI_4_66-03* | REFERENCIA: *P3_BTVI_4_66-03* | SUSTITUIDO POR:

TITULAR :	PROYECTO :		DIBUJADO	ESCALA	PLANO :	Nº PLANO	FDO.:		FECHA :
FORUM INMOBILIARIO CISNEROS, S.A.	I.E.B.T. EDIFICIO 52 VIVIENDAS *BLOQUE II - (ESC. F Y G)*	MARTINEZ ALEIXANDRE INGENYERIA I ARQUITECTURA INDUSTRIAL	Jose Contelles	1:100	PLANTA BAJA - BLOQUE II ESCALERAS F Y G	4	Ismael Martinez Aleixandre Ingenlero Téc. Industrial Eléctrlco Col. nº 5.778	FIRMA :	MAYO '06