


playa de gandia - marítimo neptuno 90 00 b – planta baja -  
superficies: local = 227 m2, terraza = 140 m2  
salida de humos

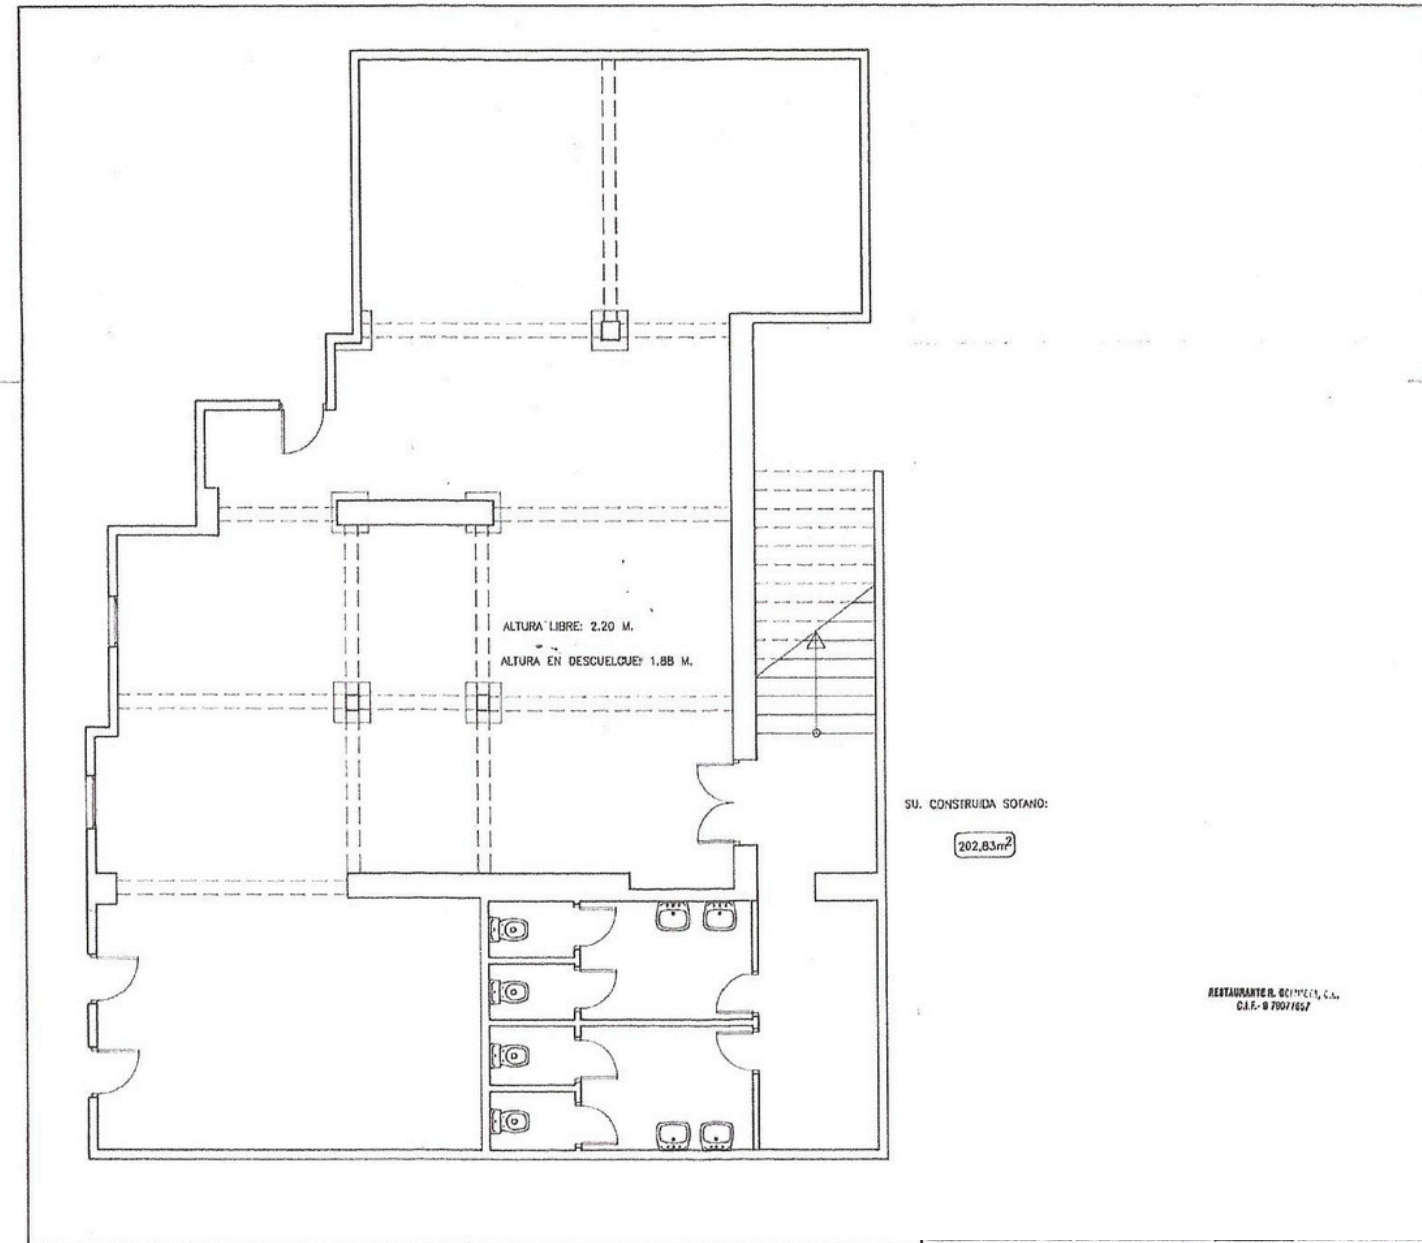

playa de gandia - marítimo neptuno 90 00 b – planta sótano -  
superficies: local = 203 m<sup>2</sup>, + plaza de garaje  
servicios wc señoras y caballeros

local 227 m<sup>2</sup> + terraza 140 m<sup>2</sup> + almacén 203 m<sup>2</sup>,  
baños servicio s y c