


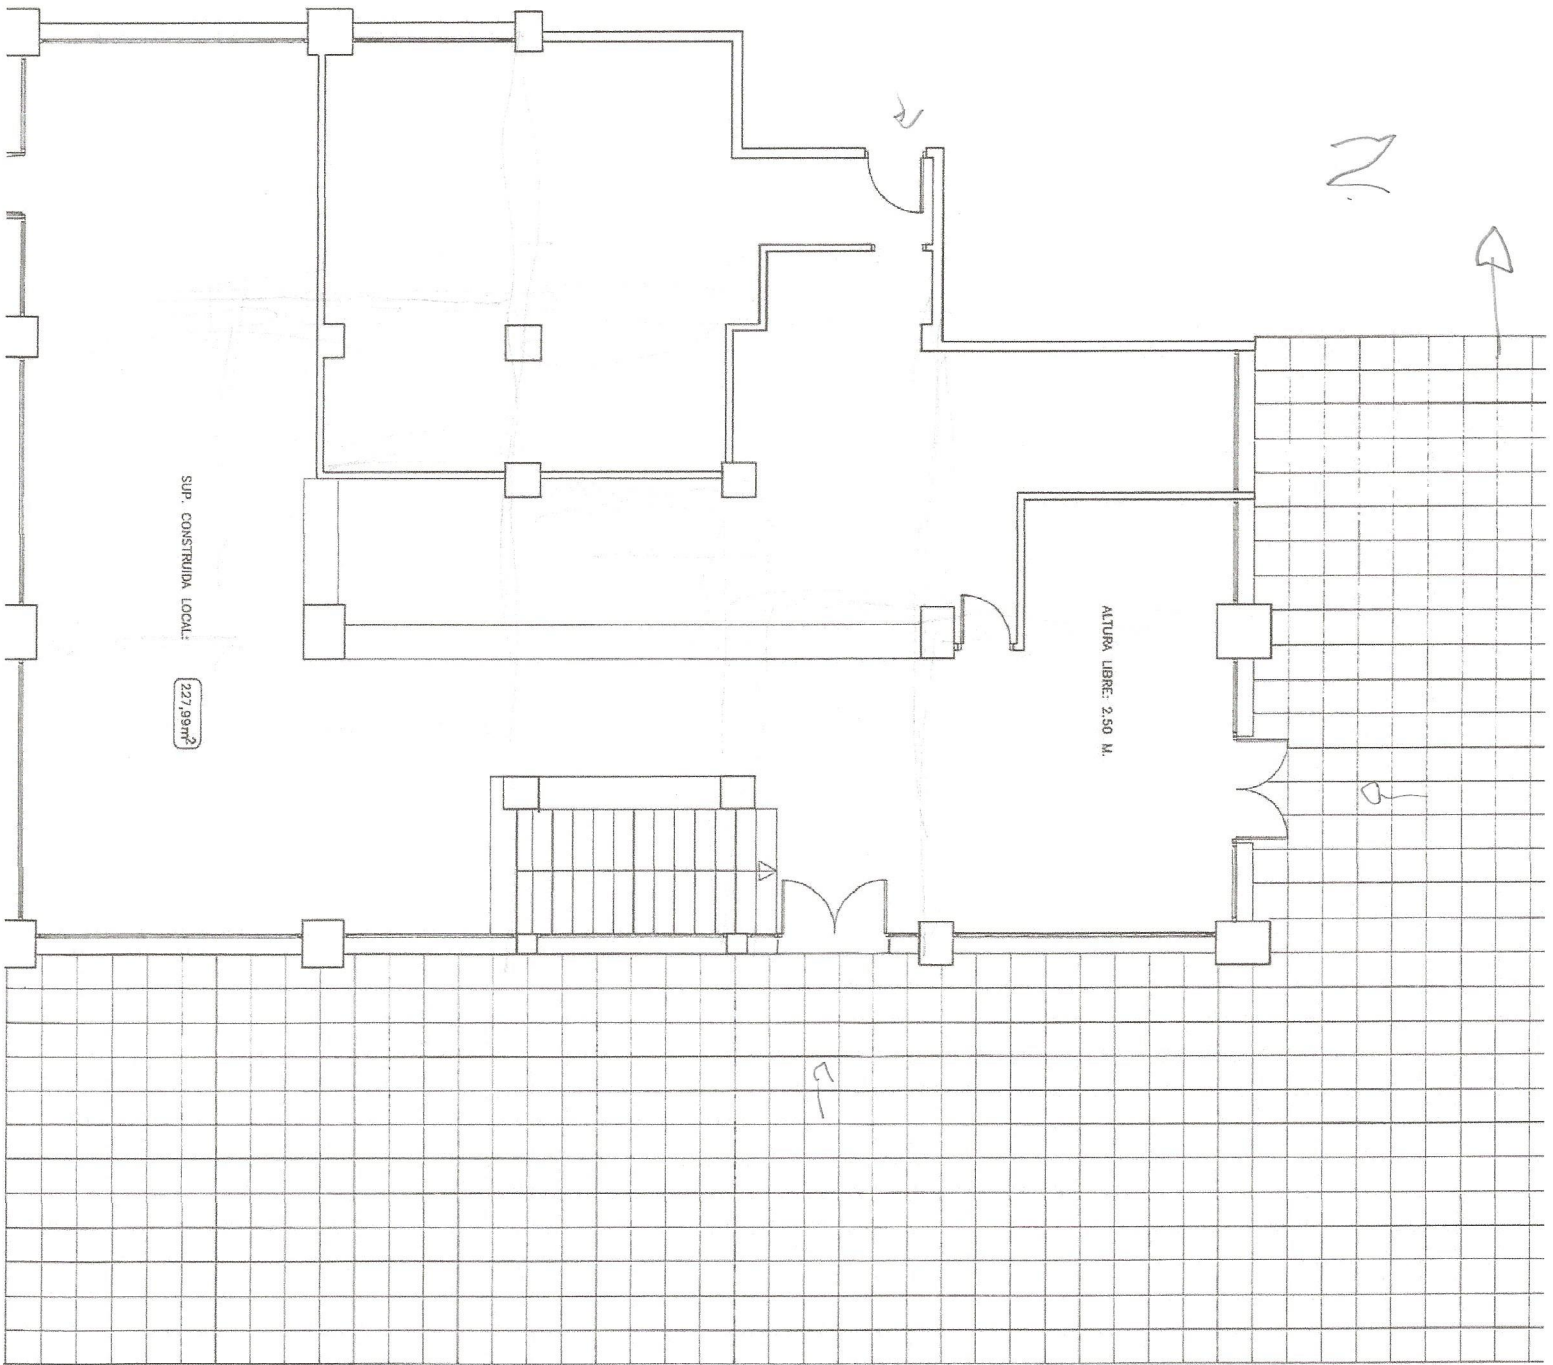

SUP. TERRAZA:

182,02 m²

SUP. CONSTRUIDA LOCAL:

227,95 m²

ALTURA LIBRE: 2.50 M.

PROYECTO ALZAMIENTO DE PLANO.


D. RICARDO GOIZUELA

EDIFICIO "MANUEL PASEO M. NEPUMENO, 90.000000"

PROYECTO

EXP.

LIT. 6/10/10/04

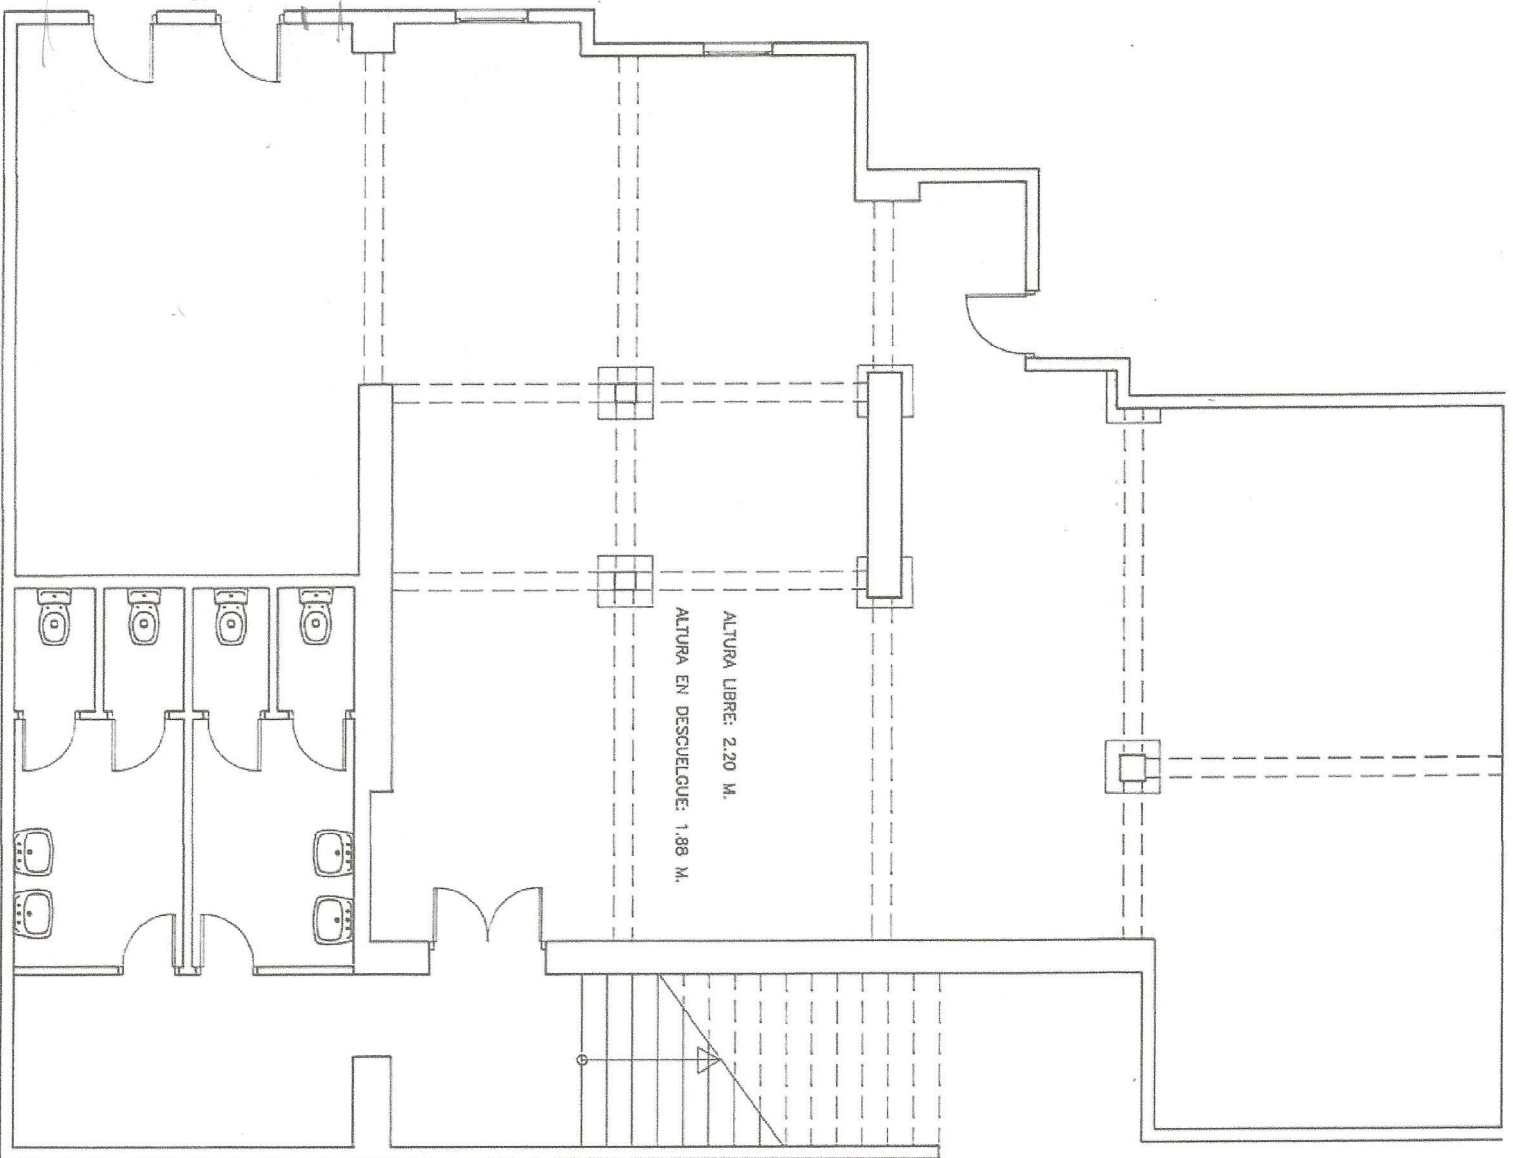

SU. CONSTRUIDA SOTANO:

202.83m²

RESUMEN DE OBRAS, S.L.
C.I.F. B79077657

PROYECTO		ALZAMIENTO DE PLANO.	
PROYECTOR		RESUMEN DE OBRAS, S.L.	
SITUACION		C.I.F. B79077657	
DENOMINACION		VICENTE VILLANUEVA LOPEZ	
PLANO N°		2	