



PROYECTO BASICO
 343 VIVIENDAS LIBRES
 BAÑOS COMUNITARIOS
 EQUIPAMIENTO SOCIAL
 SOVANO APARCAMIENTO
STATION
 VIA FORENSE
PROMOTOR
 FORUM INMOBILIARIO GONZALEZ S.A.

PLANTA 6
BLOQUE 1


escala: 1/100 ref: P-177
 fecha: 17/04/02

arquitectos:
 manuel gonzalez mendez, s.l.
 G.M.

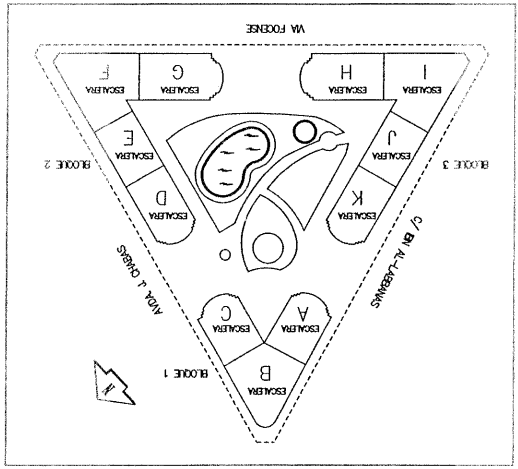

BLOQUE 1		
ESCALERA	No viv: 22	No viv: 17
A8 A9	B5	B6
A7 A3	B1	B2
A6 A7	B3 B4	B4 C7
A5 A3	B1 B2	B3 B4 C5 C3
A4 A5	B1 B2	B3 B4 C4 C5 C3
A3 A5	B1 B2	B3 B4 C5 C3
A2 A3	B1 B2	B3 B4 C1 C2 C3
A1 A2	B1 B2	B3 B4 C1 C2 C3

16.10.02

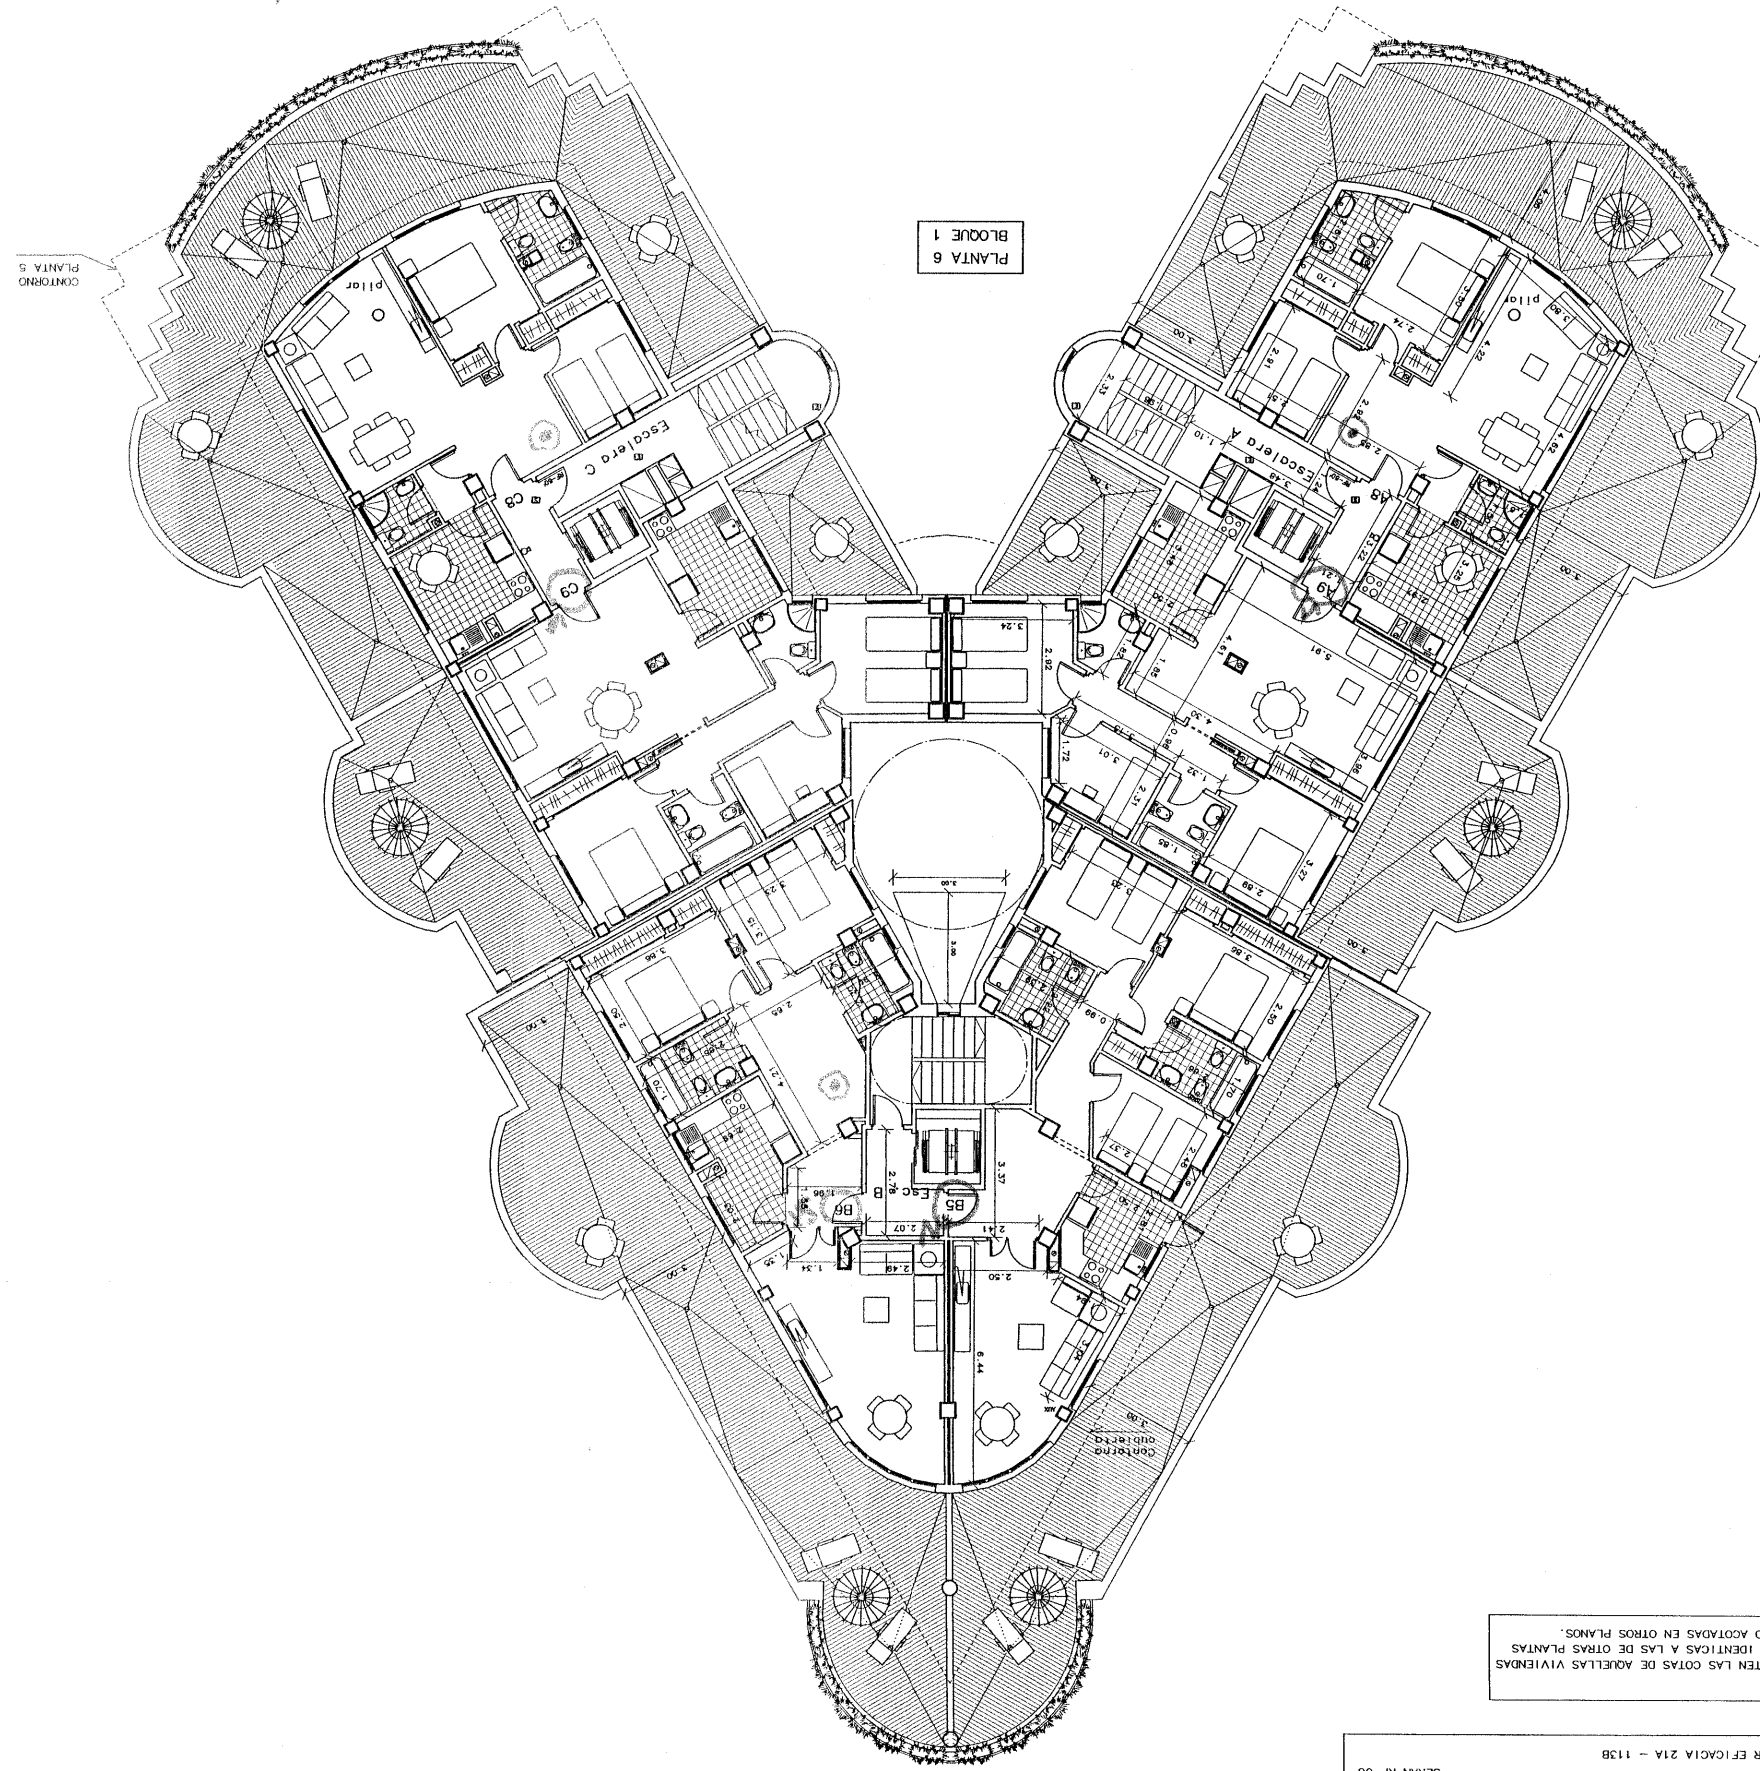

NOTA:
 LOS REGISTROS DE ARMARIOS DE INSTALACIONES SUSCEPTIBLES,
 DE PRODUCIR INCENDIO, QUE ESTEN UBICADOS EN EL RECINTO DE ESCALERA
 SERAN RF-60

NOTA:
 NO SE REPITEN LAS COTAS DE AQUELLAS VIVIENDAS
 QUE AL SER IDENTICAS A LAS DE OTRAS PLANTAS
 YA HAN SIDO ACOTADAS EN OTROS PLANOS.

PLANTA 5

PLANTA 6

PLANTA 5