NOTA :
LOS REGISTROS DE ARMARIOS DE INSTALACIONES SUSCEPTIBLES, DE PRODUCIR INCENDIO, QUE ESTEN UBICADOS EN EL RECINTO DE ESCALERA SERAN RF-60'

δ EXTINTOR EFICACIA 21A – 113B

NOTA :
NO SE REPITEN LAS COTAS DE AQUELLAS VIVIENDAS QUE AL SER IDENTICAS A LAS DE OTRAS PLANTAS YA HAN SIDO ACOTADAS EN OTROS PLANOS.

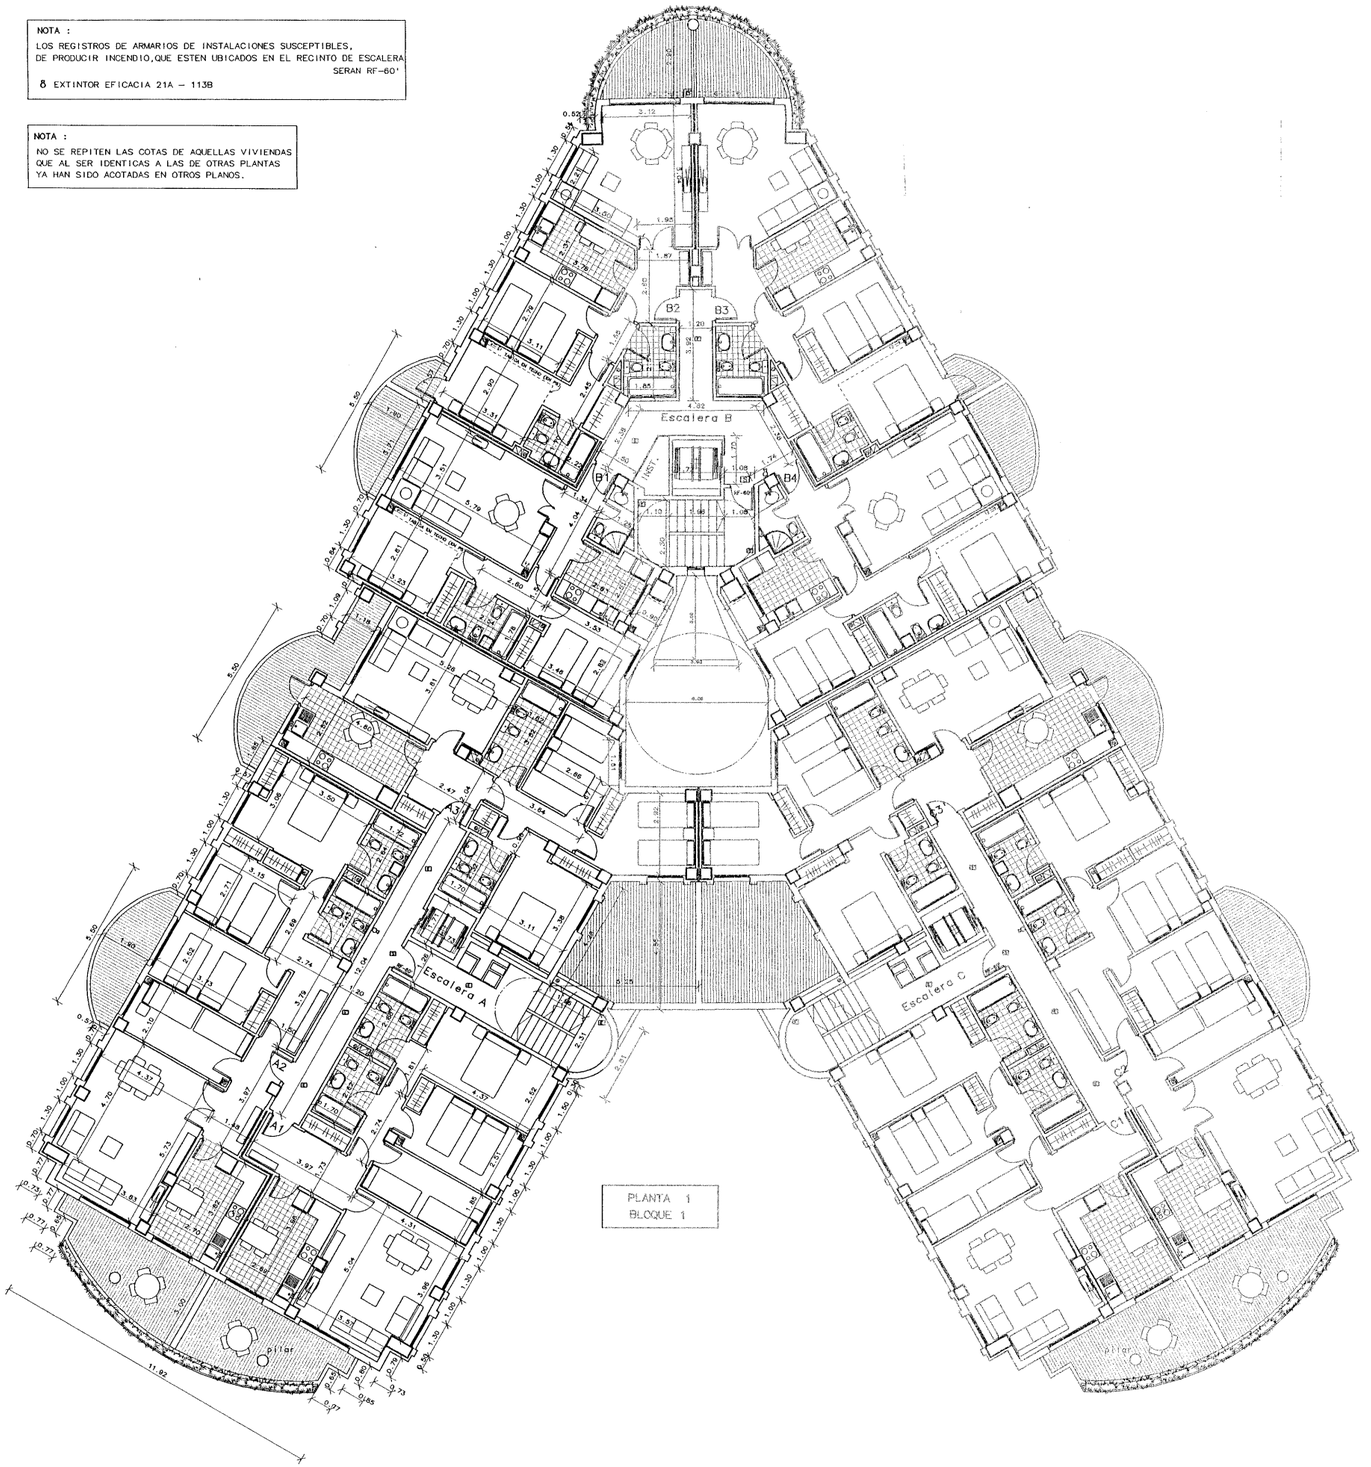

PLANTA 1
BLOQUE 1

RESUMEN DE SUPERFICIES DE VENTA DEL PROYECTO BASICO DE VIVIENDAS EN ELCHE (ALICANTE)

BLOQUE 1 — ESCALERA A — 1994/02

TIPO DE VIVIENDA	NUMERO DE VIVIENDAS	SUP. CONSTRUIDA SIN SUPERFICIES EXTERIORES	SUPERFICIES EXTERIORES CUBIERTAS 50%	SUP. EXTERIORES DESCUBIERTAS (NO COMPUTA)	TOTAL CON SUP. EXT. CUBIERTAS, SIN ELTOS. SOCIALES NI COMUNES	SUPERFICIE DE ELTOS. COMUNES	SUPERFICIE DE ELTOS. SOCIALES	TOTAL CON ELTOS SOCIALES Y COMUNES
A1		95.01		13.64	95.01	15.48	0.81	111.30
A2		95.07		12.64	95.07	15.48	0.81	111.36
A3		114.01		14.05	114.01	18.50	0.97	133.53
A4		114.01	4.65	14.05	118.01	19.71	1.00	138.73
A5		94.02	6.05		100.08	16.39	0.86	117.34
A6		96.14	6.05	13.79	102.14	16.83	0.87	119.84
A7		82.32		17.83	82.32	13.25	0.70	96.27
A8		83.32		17.83	82.32	13.25	0.70	96.42
A9		83.29		18.25	88.29	14.00	0.84	115.13
B1		88.20		18.25	88.29	14.00	0.84	115.13
B2		93.45		17.34	93.45	11.51	0.56	81.35
B3		83.00		17.79	83.00	13.84	0.72	97.55
B5		75.32		19.72	75.32	12.33	0.64	88.49
B6		83.16		46.01	83.16	12.86	0.72	96.58

BLOQUE 1 — ESCALERA B — 1994/02

TIPO DE VIVIENDA	NUMERO DE VIVIENDAS	SUP. CONSTRUIDA SIN SUPERFICIES EXTERIORES	SUPERFICIES EXTERIORES CUBIERTAS 50%	SUP. EXT. DESCUBIERTAS (NO COMPUTA)	TOTAL CON SUP. EXT. CUBIERTAS, SIN ELTOS. SOCIALES NI COMUNES	SUPERFICIE DE ELTOS. COMUNES	SUPERFICIE DE ELTOS. SOCIALES	TOTAL CON ELTOS SOCIALES Y COMUNES
B1		70.87	3.03		73.90	11.80	0.64	86.34
B2		76.05	4.75		80.74	10.73	0.69	92.17
B3		72.05	4.75		80.74	10.73	0.69	92.17
B4		70.97	3.07		74.91	9.92	0.64	85.51
B5		90.24		23.84	90.24	12.85	0.81	104.91
B6		89.39		23.84	89.39	11.85	0.78	102.02

BLOQUE 1 — ESCALERA C — 1994/02

TIPO DE VIVIENDA	NUMERO DE VIVIENDAS	SUP. CONSTRUIDA SIN SUPERFICIES EXTERIORES	SUPERFICIES EXTERIORES CUBIERTAS 50%	SUP. EXTERIORES DESCUBIERTAS (NO COMPUTA)	TOTAL CON SUP. EXT. CUBIERTAS, SIN ELTOS. SOCIALES NI COMUNES	SUPERFICIE DE ELTOS. COMUNES	SUPERFICIE DE ELTOS. SOCIALES	TOTAL CON ELTOS SOCIALES Y COMUNES
C1		95.01		13.64	95.01	13.98	0.81	109.84
C2		114.01		14.05	114.01	16.76	0.93	131.71
C3		114.01	4.65	14.05	118.01	17.33	1.00	136.34
C4		94.87	6.05		100.92	14.79	0.85	116.55
C5		96.14	6.05	13.79	103.14	15.05	0.87	119.51
C6		83.32		17.83	82.32	12.09	0.70	95.11
C7		82.32		17.83	82.32	12.09	0.70	95.11
C8		84.32		18.25	88.29	14.43	0.84	113.55
C9		88.29		18.25	88.29	14.43	0.84	113.55
C6		89.45		17.34	89.45	10.93	0.59	80.34
C7		85.00		17.79	85.00	12.48	0.72	98.51
C8		75.32		19.72	75.32	11.98	0.64	87.23
C9		83.16		46.01	83.16	12.86	0.72	96.52

Notes: En sup. ext. cubiertas se indica en el cuadro el 50% de la superficie real.
No computan superficies exteriores descubiertas

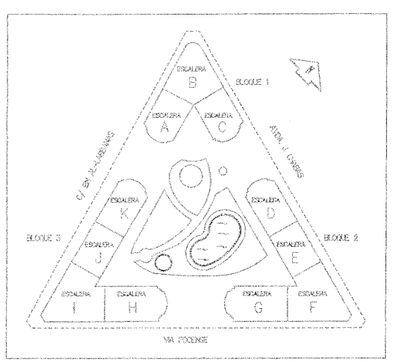

	BLOQUE 1											
Atico	A8		A9		B5		B6		C8		C9	
Pta.5	A6	A7	A3	B1	B2	B3	B4	C6	C7	C3		
Pta.4	A4	A5	A3	B1	B2	B3	B4	C4'	C5'	C3		
Pta.3	A4	A5	A3	B1	B2	B3	B4	C4	C5	C3		
Pta.2	A1'	A2'	A3	B1	B2	B3	B4	C1'	C2'	C3		
Pta.1	A1	A2	A3'	B1	B2	B3	B4	C1	C2	C3'		
P.Baja												
	Escalera A Nº viv: 17				Escalera B Nº viv: 22				Escalera C Nº viv: 17			

PROYECTO BASICO
243 VIVIENDAS LIBRES
BAJOS COMERCIALES
EQUIPAMIENTOS SOCIALES
SOTANO APARCAMIENTO

SITUACION
AVENIDA JUAN GRABAS
VIA FOCENSE
CALLE SRN AL – LARGAMAS
PEDRA – ALICANTE

PROMOTOR
FORUM INMOBILIARIO GENEROS S.A.

12

BLOQUE 1
PLANTA 1

escala : 1/100 ref: P-177
fecha : 17/04/02
delineado :

16/IX/02

manuel gonzalez mendez, s.l.

arquitectos :
manuel gonzalez mendez
carlos gonzalez mendez